


17,15 m

9,97 m

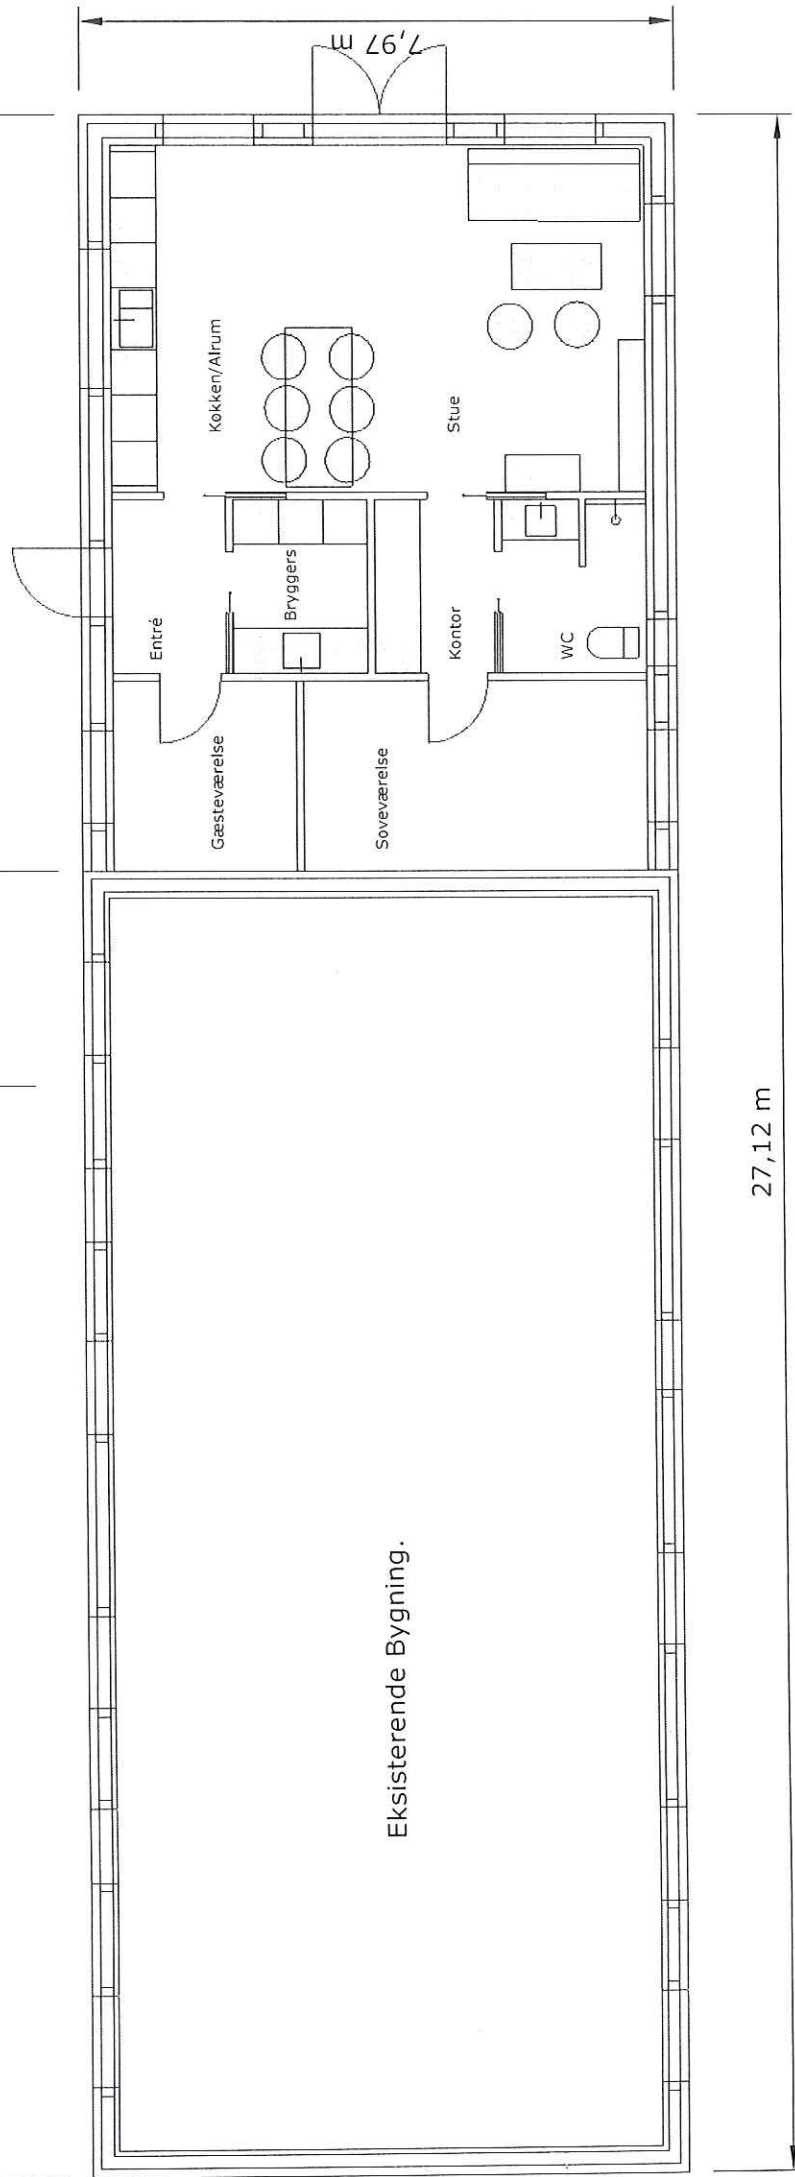

Eksisterende Bygning.

27,12 m

Arkitekt:

Frederik Nørlov Bolinder
Tel: +45 61787322
frederiknrlv@gmail.com

Bygherre:

Birgitta Thomsen
Ishøj Bygade 139
2635 Ishøj

Tilbygning:


Udvidelse af stuehus.

Skitseprojekt:

Dato: 15.12.2015

Plan: 1: 100

Sags.nr.: 1031

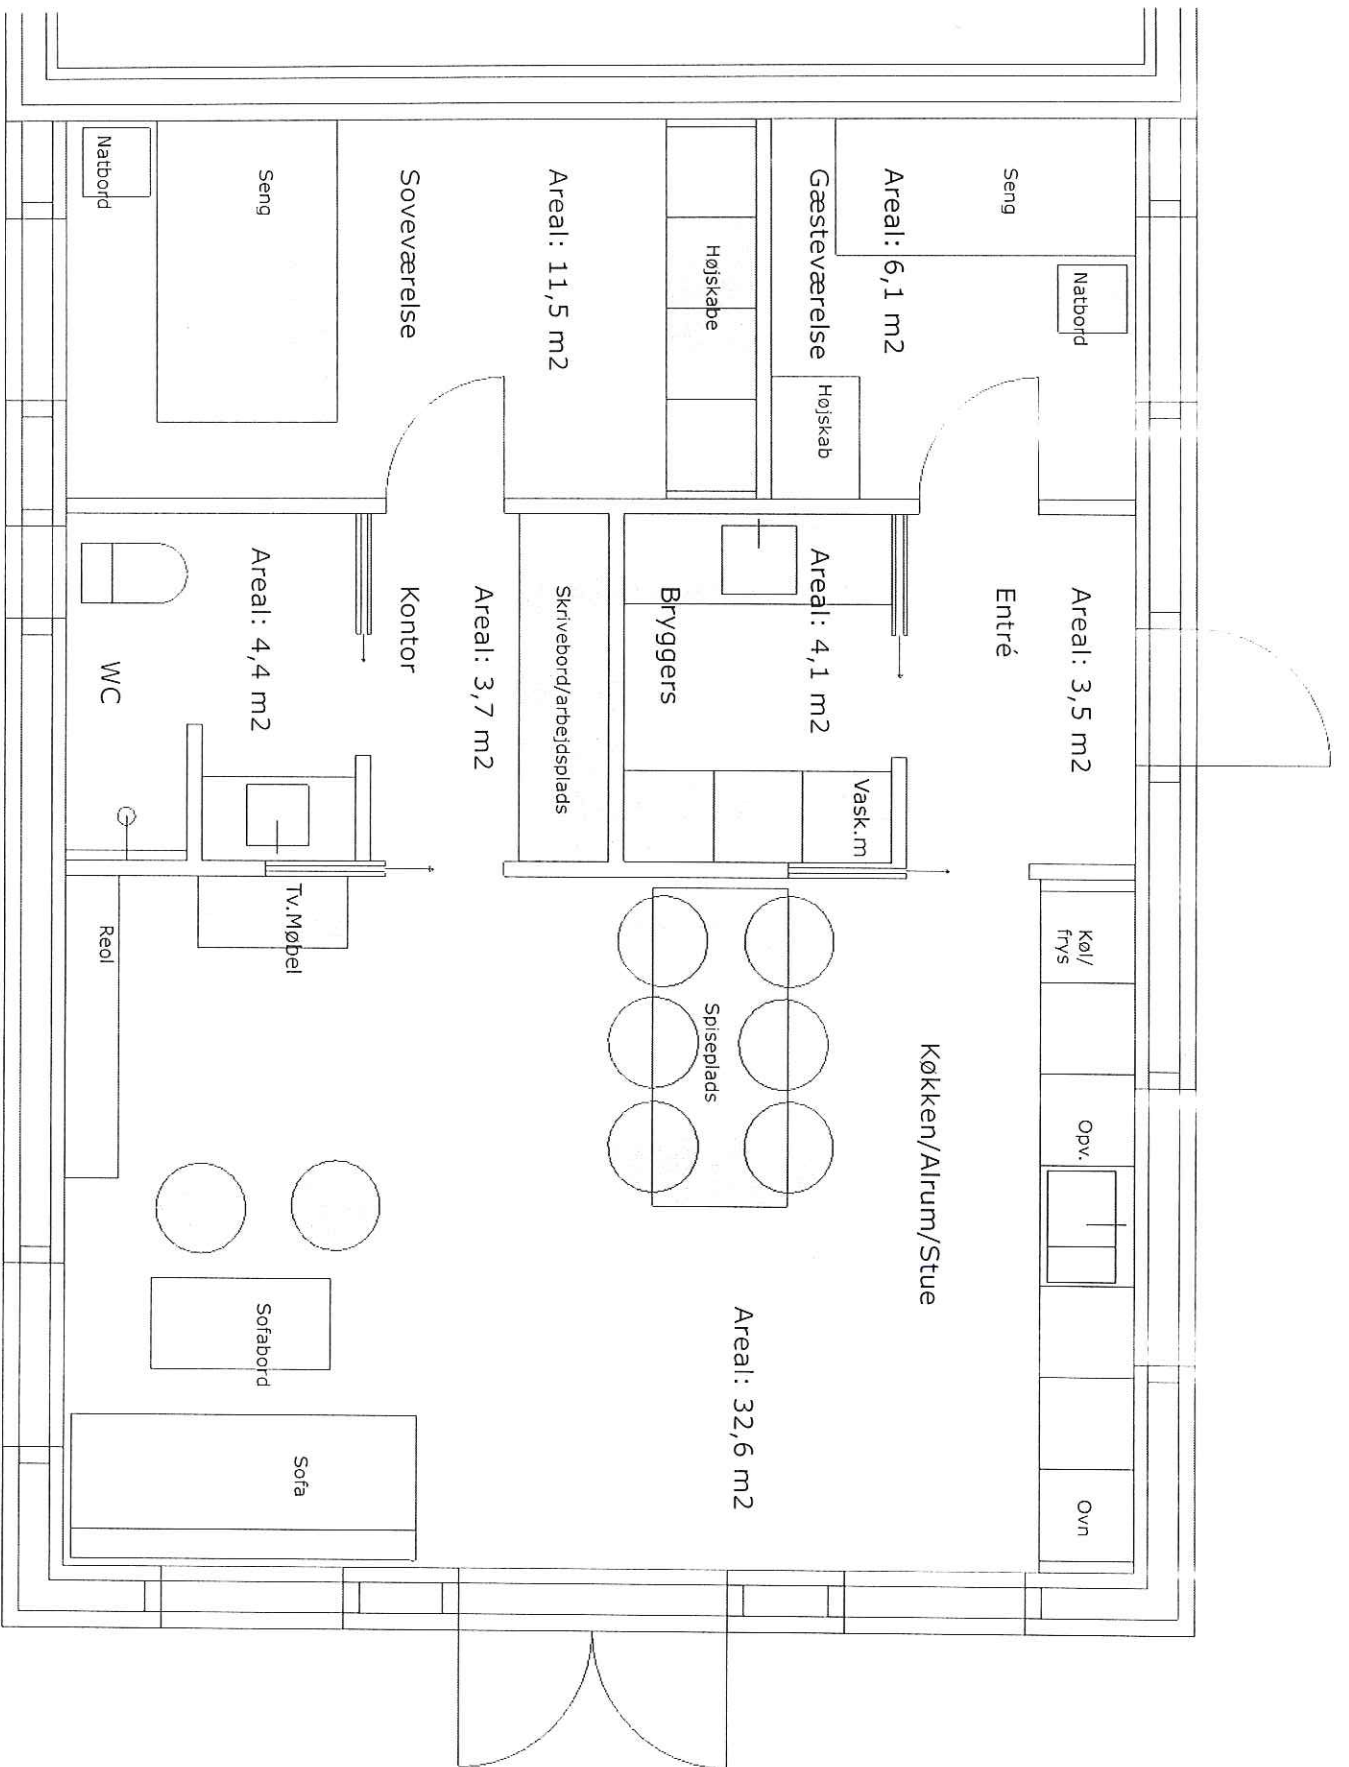

Plan: 1 : 50

Sags.nr.: 1031